DO NOT SCALE FROM THIS DRAWING

B01 Gross area
4770 m²

B01 Room Schedule

Number	Name	Estonian Name	Area m²
FOH & public areas			
001	North Entrance Lobby & Bus Waiting	Põhja Sissepääsu Fuajee ja Bussi Ooteala	354
002	Toilets	Töötajate WC	40
003	Toilet Ladies	Naiste WC	28
004	Toilet Accessible	Invа WC	6
005	Toilet Men	Meeste WC	29
006	Luggage Room	Pagasiruum	81
007	Lockers	Hoiukapid	53
008	Toilets Pay Area	Töötajate WC	15
Commercial			
010	Commercial Area 01	Kaubanduspind 01	38
011	Commercial Area 02	Kaubanduspind 02	35
012	Commercial Area 03	Kaubanduspind 03	92
013	Commercial Area 04	Kaubanduspind 04	52
014	Commercial Area 05	Kaubanduspind 05	52
015	Commercial Area 06	Kaubanduspind 06	159
016	Commercial Area 08	Kaubanduspind 08	62
017	Commercial Area 07	Kaubanduspind 07	109
018	Bar Kiosk	Kiosk	31
019	Magazine Kiosk	Ajakirikiosk	30
020	Bike Rental	Rattarent	92
Circulation			
021	Passenger Lift 1	Reisijatelift 1	6
022	Good Lift 1	Kaubalift 1	7
023	Passenger lift 2	Reisijatelift 2	6
024	Good Lift 2	Kaubalift 2	7
025	Passenger lift 3	Reisijatelift 3	6
026	Good Lift 3	Kaubalift 3	7
027	Passenger Lift 4	Reisijatelift 4	6
028	Good Lift 4	Kaubalift 4	7
029	Passenger Lift 5	Reisijatelift 5	6
030	Good Lift 5	Kaubalift 5	7
031	Stairs 01 a	Trepikoda 01 a	11
032	Stairs 02 a	Trepikoda 02 a	11
033	Stairs 03	Trepikoda 03	12
034	Stairs 04	Trepikoda 04	6
035	Stairs 05 a	Trepikoda 05 a	164
036	Stairs 06 a	Trepikoda 06 a	180
037	Stairs 07 a	Trepikoda 07 a	199
038	Stairs 08	Trepikoda 08	15
039	Stairs 09	Trepikoda 09	18
040	Escalators 01 a	Eskalaatorid 01 a	31
BOH & Operational areas			
041	Administration - Entrance Lobby	Haldus - Sissepääsu Fuajee	23
042	Recreational for bus drivers	Bussijuhtide puhkeruum	20
043	Storage	Ladu	11
044	Storage	Ladu	25
045	Storage	Ladu	22
046	Operation Room	Operaatoritoba	43
047	Cleaning Equipment Storage	Puhastusseadmete ladu	55
048	Corridor	Koridor	27
049	IT Room	IT-ruum	24
050	Air-To-Rail	Air-To-Rail	378
Technical areas			
051	Ventilation Air Intake	Ventilatsiooni õhuvõtuava	4
052	MV input	KP jaotla	34
053	Transformer 1	Trafo 1	28
054	Transformer 2	Trafo 2	28
055	Transformer 3	Trafo 3	28
056	LV output	MP jaotla	32
057	UPS	UPS	11
058	Battery room	Akuruum	17
059	Cooling input	Jahutussõlm	11
060	Heating input	Soojussõlm	11
061	Water input	Veesõlm	11
062	Generator	Generaator	41
063	Generator fuel	Generaatori kütus	39
064	Service Corridor	Teeninduskoridor	265
065	Service Corridor	Teeninduskoridor	24
066	Service Corridor	Teeninduskoridor	33
067	Service Corridor	Teeninduskoridor	132
068	Ventilation Unit	Ventilatsiooniseadmete ruum	126
069	Sprinkler	Sprinkler	50
070	Rain Water Tank	Vihmavee mahuti	63
071	Combustible Material Storage	Kergestsüttivate materjalide ladu	35
072	Service Corridor	Teeninduskoridor	24
073	Waste Room	Jäätmeruum	63
074	Post Mail & Cargo	Post ja kaup	91
075	Rain Water Collection System	Vihmaveekogumissüsteem	73
076	Rain Water Tank	Vihmavee mahuti	70
077	Server Room	Serveritoba	27
078	Shaft 01	Šaht 01	2
079	Shaft 02	Šaht 02	4
080	Shaft 03	Šaht 03	4
081	Shaft 04	Šaht 04	4
			4079

Skemaatiline joonis
Idapoolne jalakäijate tunnel

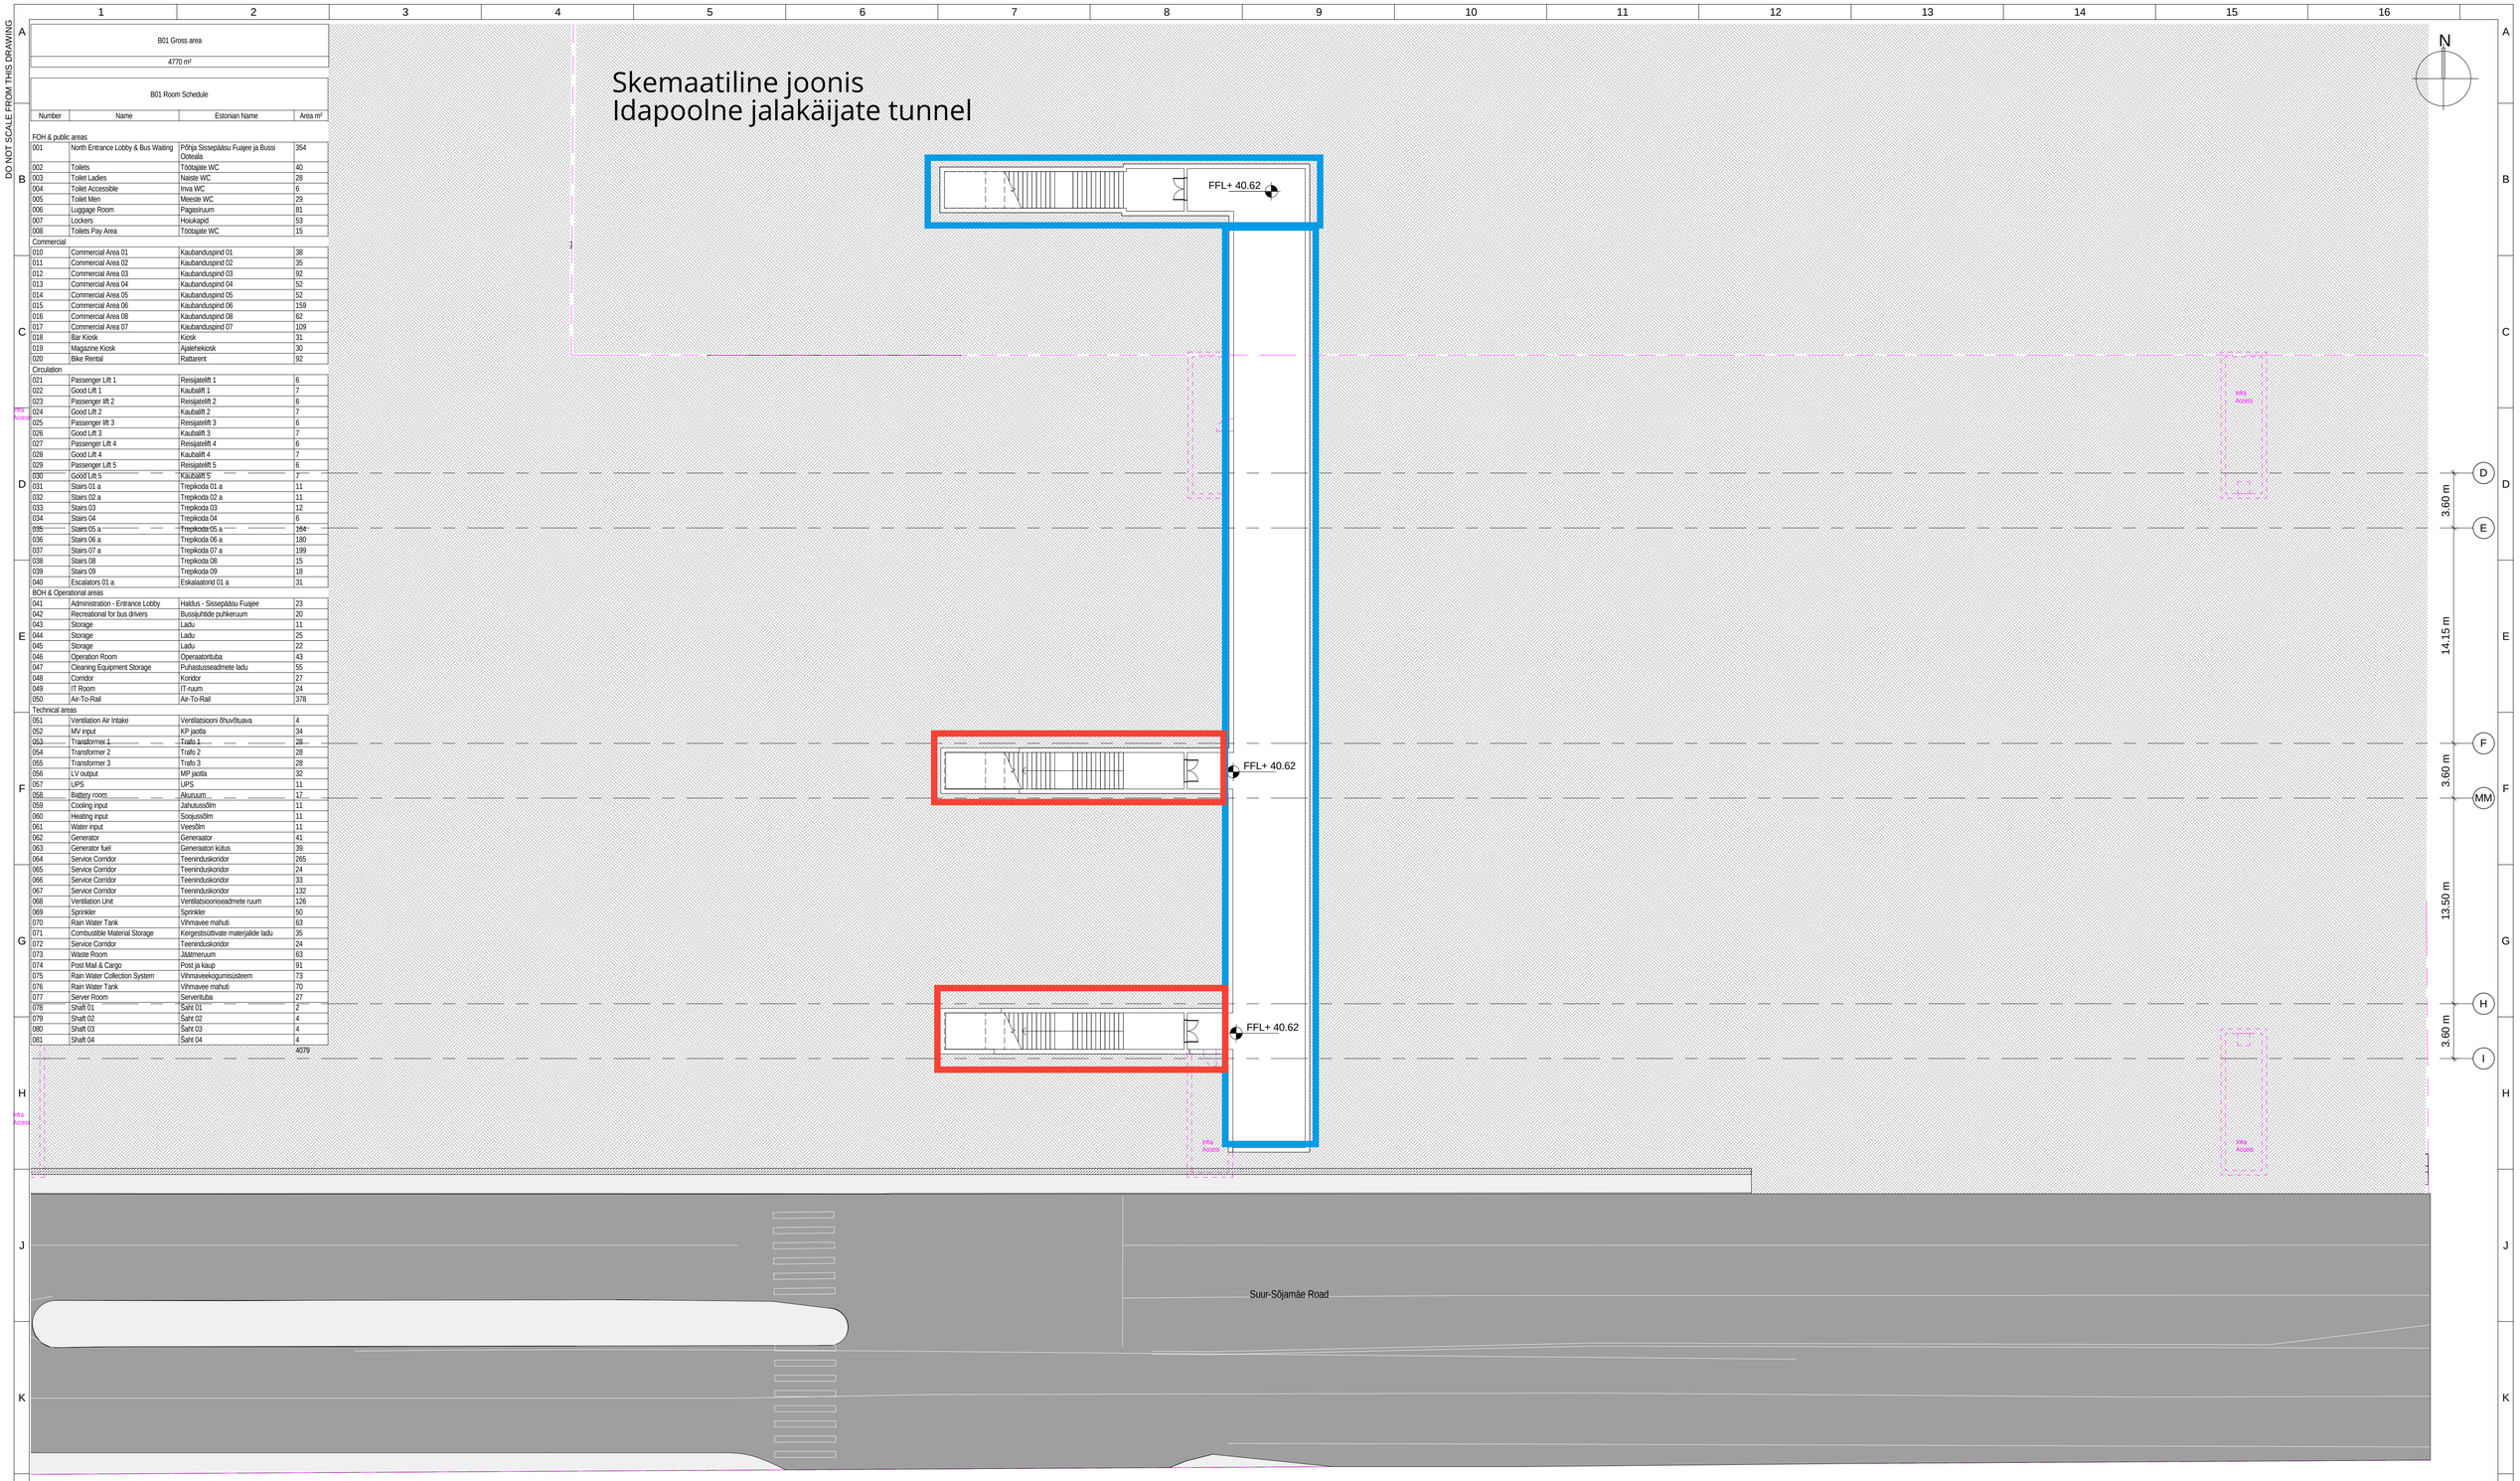

- Jalakäijate tunnel

- Ooteplatvorm

0m 4m 8m 12m 16m 20m

SCALE 1:200 (METERS) @ A1

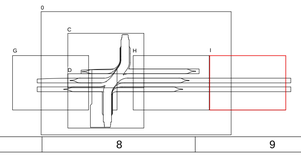

Muudatused/ REVISIONS			Teostaja/ Originator	Kontrollija/ Checker	Vastutav spetsialist/ Approver
Nr/ No	Kuupäev/ Date	Muudatuse sisu/ Description			

Co-financed by the Connecting Europe Facility of the European Union

Projekt/ PROJECT — Leping nr / CONTRACT NO: 2019-K073

Rail Baltic Estonia

PROJECT A001

ÜLEMISTE JOINT TERMINAL

Arhiiv nr / ARCHIVE NO.

Tellija/ CLIENT: Rail Baltic Estonia OÜ, Endla 16, Tallinn, Estonia, 10142, Reg.No. 12734109

Töövõtja/ SUB-CONTRACTOR: Zaha Hadid Architects Ltd, 10 Bowling Green Lane, London, UK, EC1R 0BQ, Reg.No. 02749443

Konsultant/ CONSULTANT: ZHA, 10 Bowling Green Lane London, EC1R 0BQ, www.zaha-hadid.com

	NAME	SIGNATURE	DATE
Projekteerija/ ORIGINATOR	M.Guardincerri		
Kontrollija/ CHECKER	Michele Salvi		
Ülevaataja/ REVIEWER	Lever Lõhmus		
Vastutav spetsialist/ APPROVER	Lever Lõhmus		

Kuupäev/ DATE: 18.12.2020

Mõõtkava/ SCALE: 1:200

Formaat/ PAPER SIZE: A1

Joonise staatus/ DRAWING STATUS: Eelprojekt/ Preliminary Design

Joonise nimetus/ DRAWING TITLE: M1-200 B01 tasandiplaan 5/5

Projekti kood/PROJECT CODE

Projekt ID PROJECT ID	Jooniste ID SECTION ID	Alampõrsuse ID SUB-SECTION ID	Süsteemi ID VOLUME/ SYSTEM	Tsoon ZONE	Asukoht LOCATION	Erioste kood DISCIPLINE CODE: RIIK CODE	Linnaosa kood LOCAL CODE	Projekti staadium PROJECT STAGE
3196	DS2	DPS1	0S020	00	0000	AR	AR	PD

SHEET NUMBER: 3196_EP_AR-5-089

SHEET NAME: Plan-B01-i

Muudatuse/ REVISION

2021.03.09 5:14:46 PM