



Detail: 1520mm ja 1435mm rööbasteede telgjoonte vahekauguse tagamine 1:1500

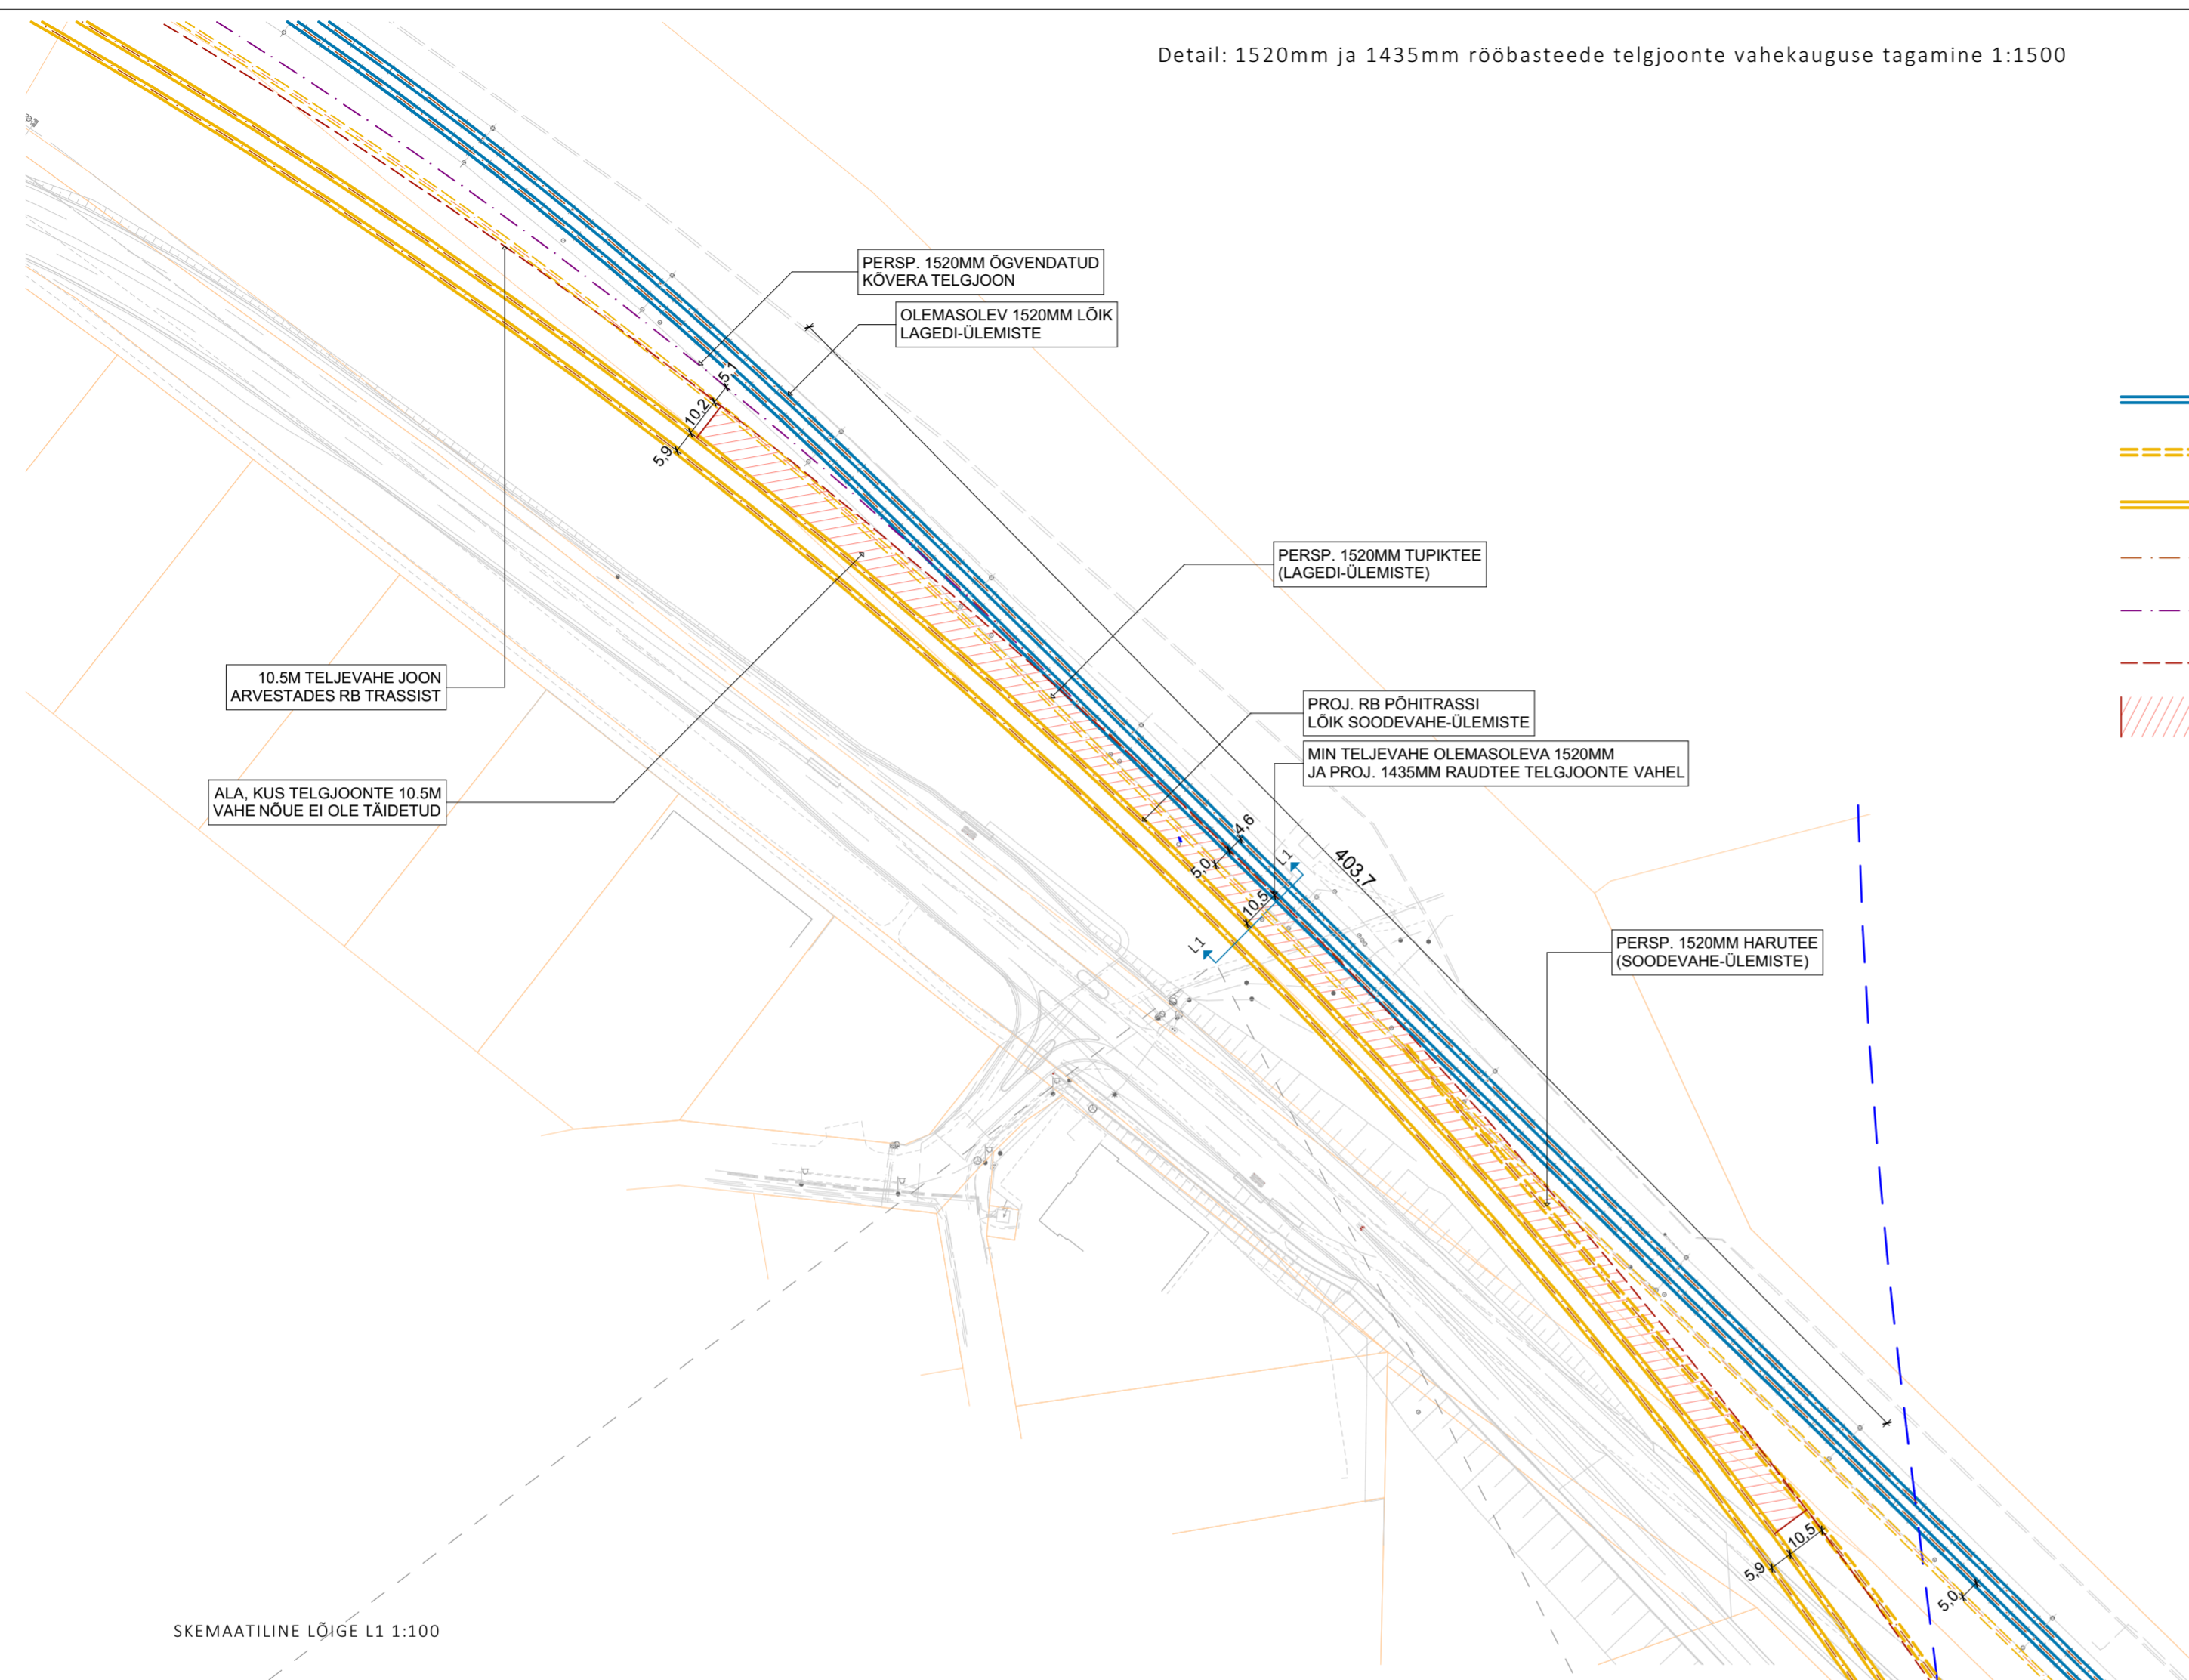

TINGMÄRGID

- OLEMASOLEV 1520MM LÕIK LAGEDI-ÜLEMISTE
- PERSP. 1520MM ÜHENDUS SOODEVAHE-ÜLEMISTE-LAGEDI
- PROJ. 1435MM RB PÕHITRASSI LÕIK SOODEVAHE-ÜLEMISTE
- RÖÖBASTEED TELGJOONED
- PERSP. 1520MM ÖGVENDATUD KÕVERA TELGJON (MAX TELJE NIHKUMINE 12.7M)
- 10.5 TELJEVAHE VÕÖND ARVESTADES RB TELJEST
- ALA, KUS 10.5 TELJEVAHE NÕUE EI OLE TAGATUD

SKEMAATILINE LÕIGE L1 1:100

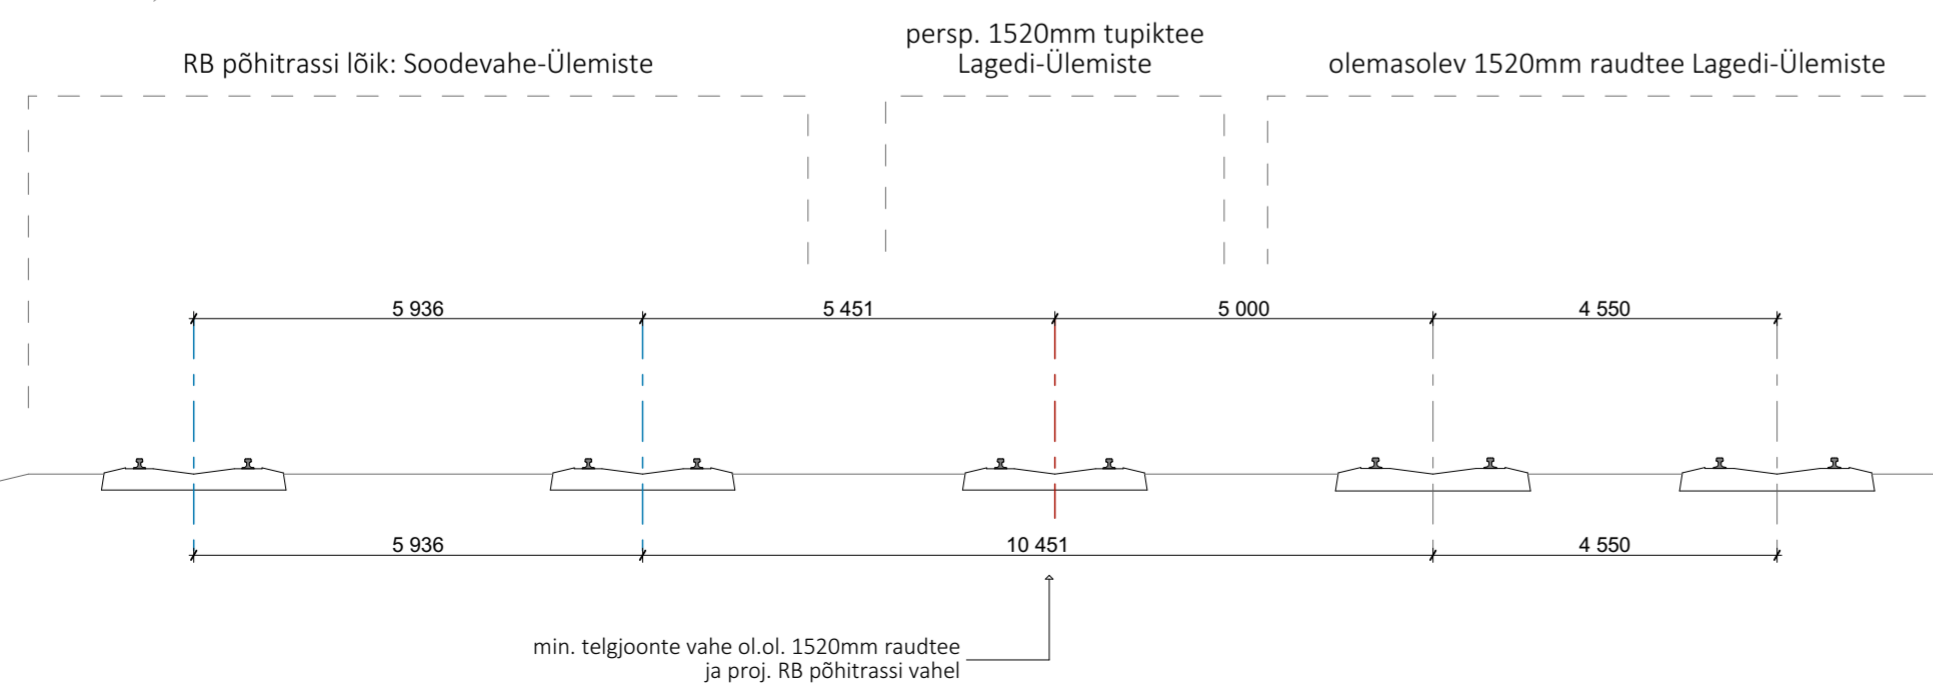

NB: kõik lahendused on põhimõttelised ja täpsustuvad ehitusprojekti koostamise käigus

Märkus: planeeritava 1520mm kõrvaltee ja olemasoleva 1520mm peatee teljevahe miinimum 5.0m vastavalt "Ehitusgabiiridi rakendamise juhendile" on tagatud kogu kõrvaltee pikkuses, sh arvestades 1520mm peatee Lagedi-Ülemiste lõigu persp. õgvendamisega

Projekt			
Soodevahe kuivsadama ja hoolduskeskuse alusdokumentide koostamine			
Joonise nimetus			
Detail: 1520mm ja 1435mm rööbasteede telgjoonte vahekauguse tagamine			
Planeerija	Skepast&Puhkim OÜ Laki 34 12915 Tallinn EESTI Tel. +372 664 5808 Faks. +372 664 5818 info@skpk.ee	Tellijä	OÜ Rail Baltic Estonia 12734109 Endla 16 10142 Tallinn
SKEPAST & PUHKIM		Stadium Eskiis	Tel. Faks.
Projektijuht	Ivan Gavrilov	Mõõtkaava	Projekti nr
Planeerija	Ivan Gavrilov	1:1500, 1:100	2020_0031
Planeerija		Kuupäev	Joonise nr
Planeerija		01.06.2020	AS-03