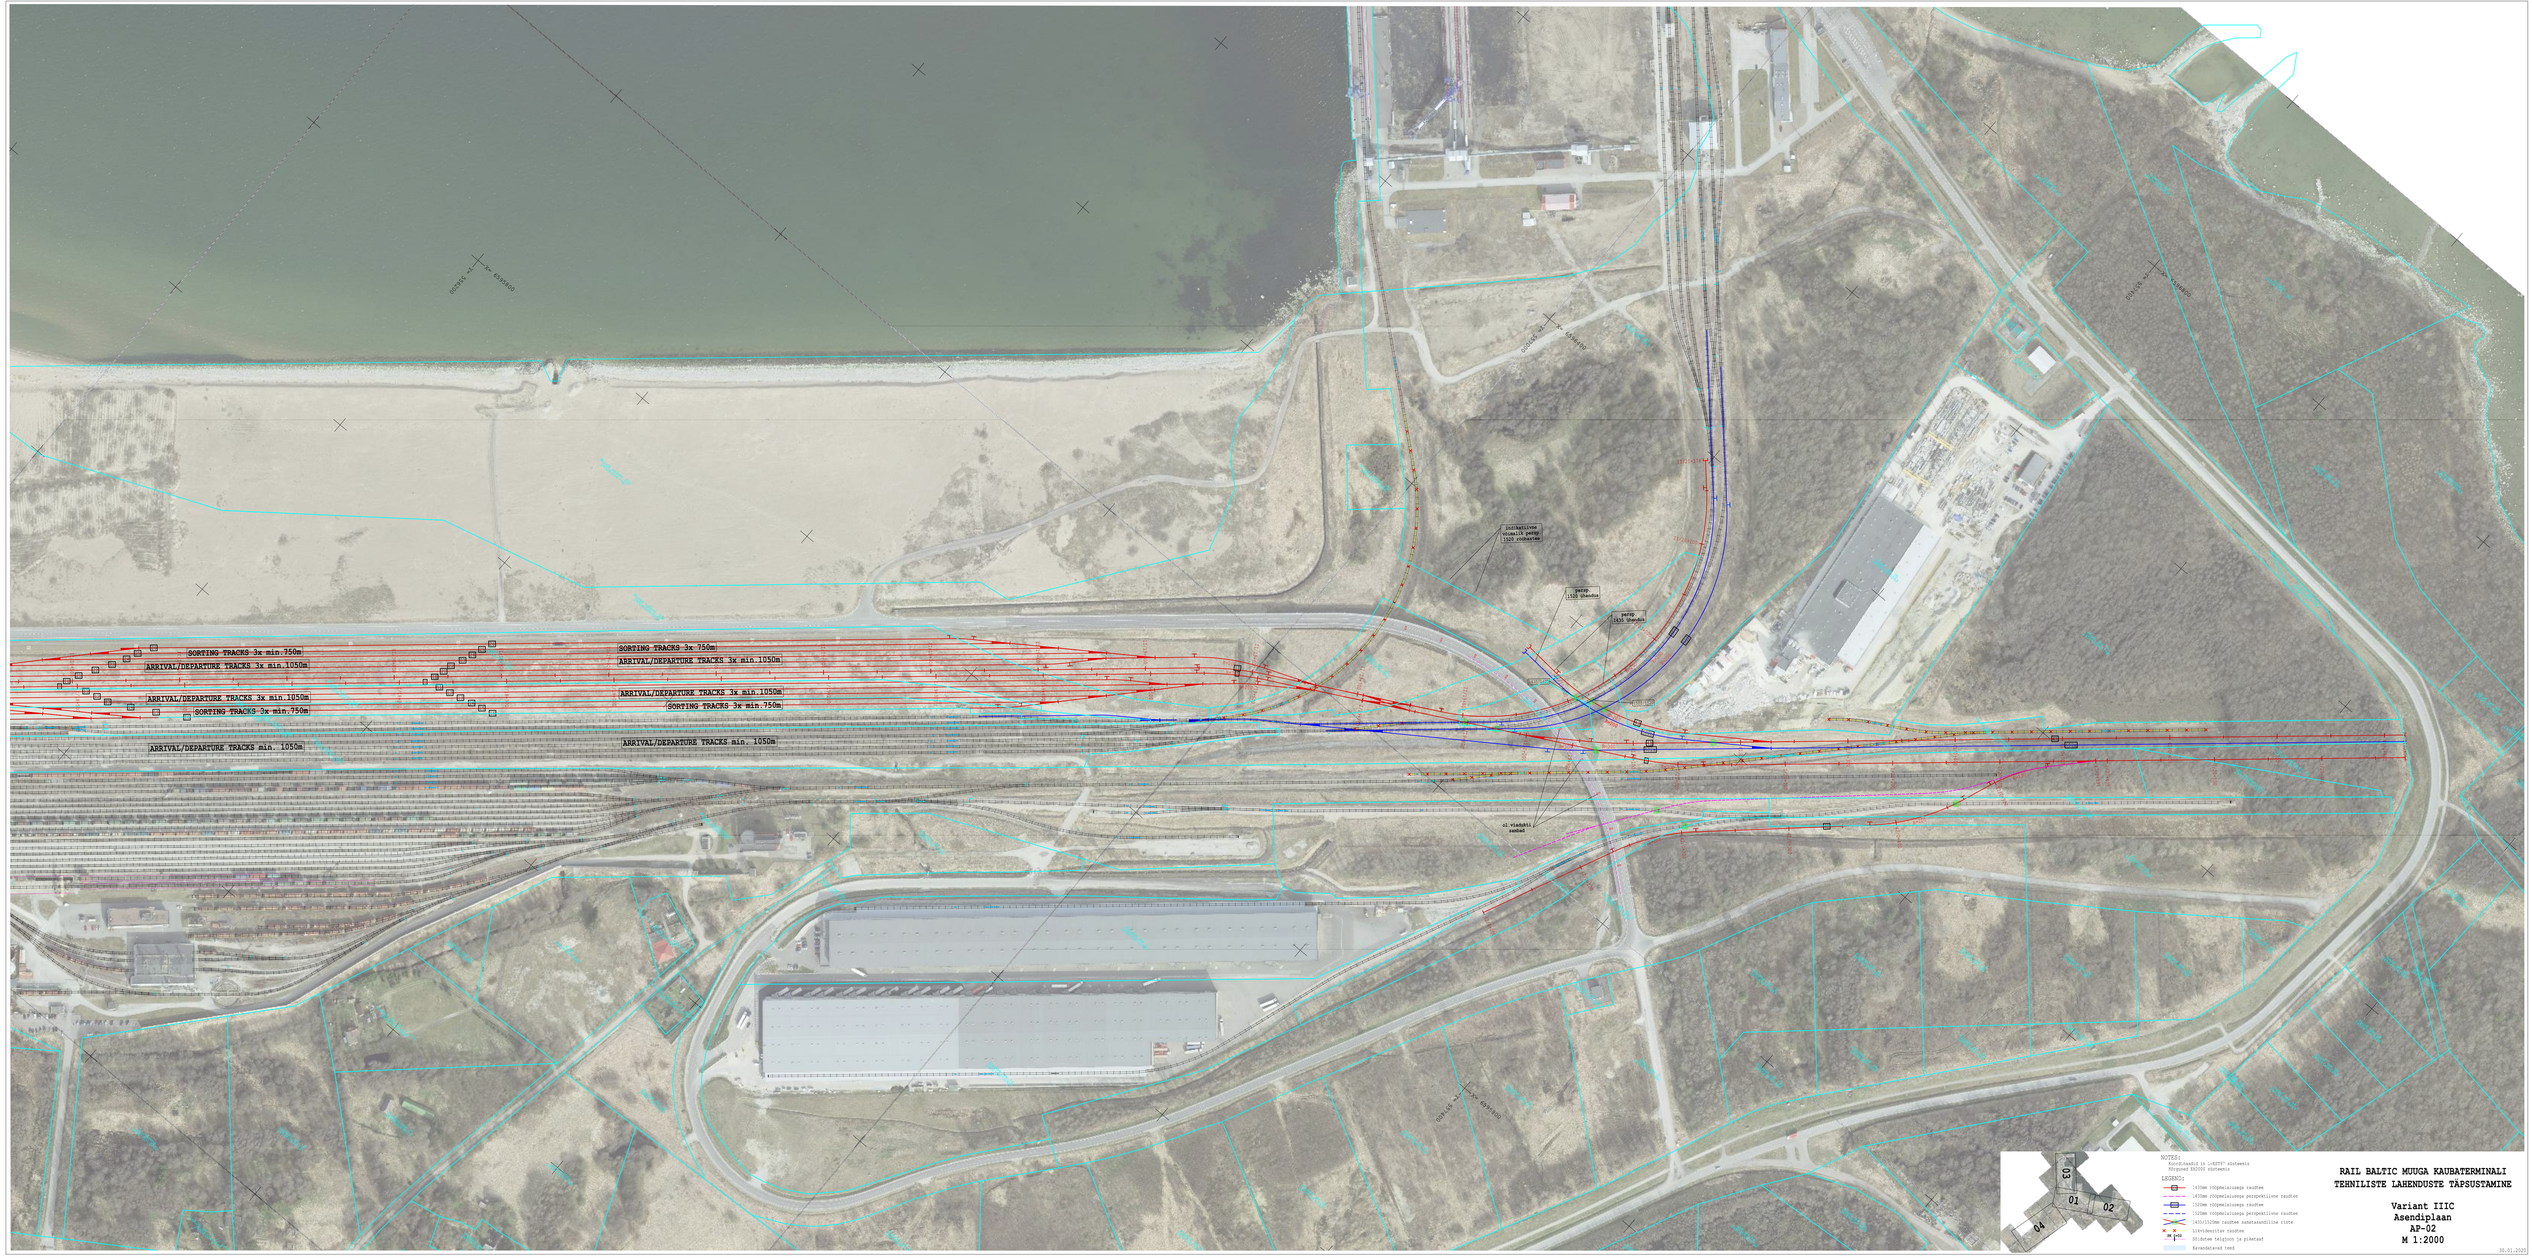


NOTES:
Koordinaadid LR i-EST97 süsteemis
Kõrgused EH2000 süsteemis

LEGEND:
- 1435mm rööpmelaiusega raudtee
- 1435mm rööpmelaiusega perspektiivne raudtee
- 1520mm rööpmelaiusega raudtee
- 1520mm rööpmelaiusega perspektiivne raudtee
- 1435/1520mm raudtee ristumisandmiline riste
- kitsirööpmeline raudtee
- Olemasolev tehtipoon ja platvorm
- Kavandatavad teed

RAIL BALTIC MUUGA KAUBATERMINALI TEHNILISTE LAHENDUSTE TÄPSUSTAMINE

Variant IIIC
Asendiplaan
AP-02
M 1:2000

30.01.2020