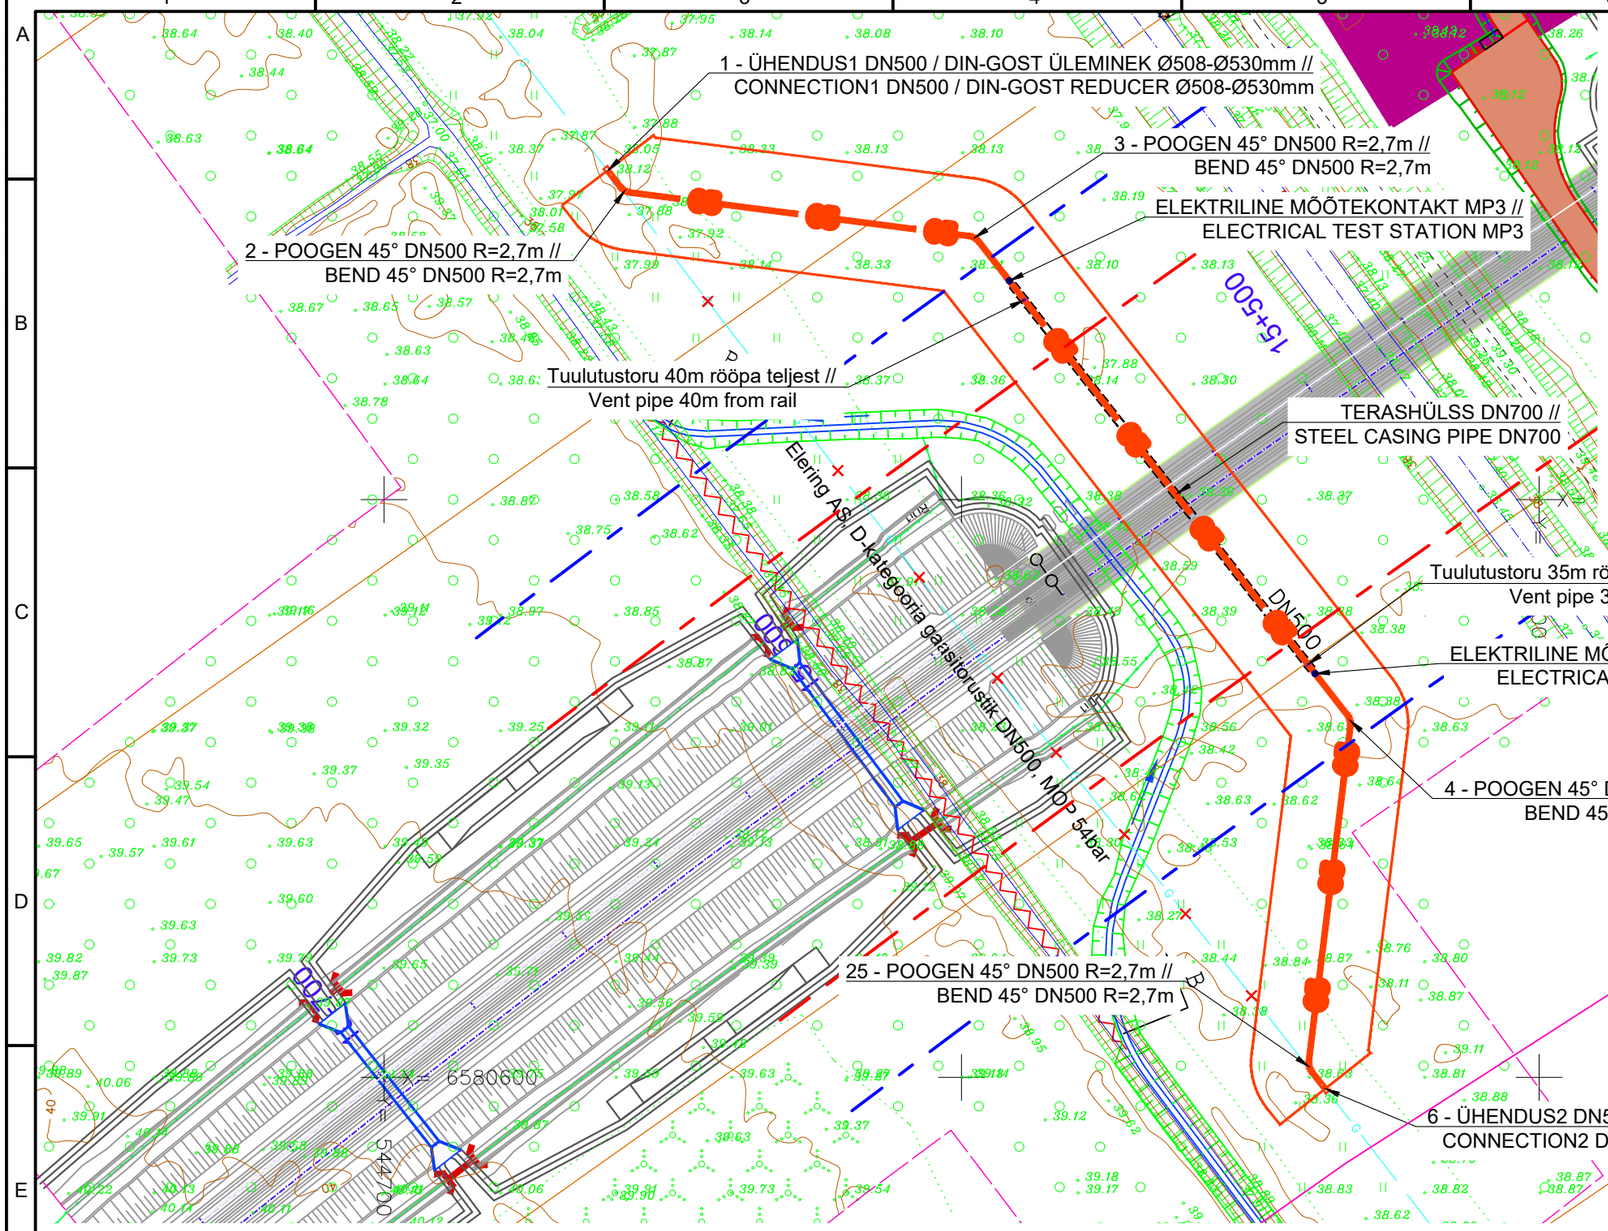

TINGMÄRGID // LEGEND

- G5 — PROJEKTEERITUD D–KATEGOORIA GAASITORUSTIK / DESIGNED GAS PIPELINE, CATEGORY D
- G5 — PROJEKTEERITUD D–KATEGOORIA GAASITORUSTIK HÜLSIS / DESIGNED GAS PIPELINE IN CASING PIPE, CATEGORY D
- G — OLEMASOLEV GAASITORUSTIK / EXISTING GAS PIPELINE
- G — DEMONTEERITAV NING UTILISEERITAV GAASITORUSTIK / DISMANTLED AND UTILIZED GAS PIPELINE
- PROJEKTEERITUD D–KATEGOORIA GAASITORUSTIKU KAITSEVÖÖND / PROTECTION ZONE OF DESIGNED GAS PIPELINE, CATEGORY D,
- RAIL BALTICU ERIPLANEERINGU ALA / RAIL BALTIC SPECIAL PLANNING AREA

MÄRKUSED // NOTES:

1. Kontrolltorud tuleb viia allmaa paigaldusega RB raudtee kaitsevööndist välja ja need peavad ulatuma vähemalt 1,5 m maapinnast kõrgemale // Ventilation pipe must be brought throught the ground outside of RB railway right-of-way and must extend at least 1,5 m above the ground;

REDAKTSIOONID / REVISIONS

Nr/No.	Kuupäev / Date	Kirjeldus / Description	Koostaja / Originator	Kontrollija / Checker	Kooskõlastaja / Approver
001	28/02/2022	Issue x	NS	TS	TS

Co-financed by the Connecting Europe Facility of the European Union

PROJEKT / PROJECT
LEPING Nr / CONTRACT NO. 8/2019/EE-3
PROJEKTI Nr / PROJECT NO

Rail Baltica

PROJECT RBDTDEEDS2DPS1

Construction works of Rail Baltic Ülemiste-Kangru gas pipeline intersections / Rail Baltic Ülemiste-Kangru gaasitorustike ristumiste ehitustööd

ARHIIV Nr / ARCHIVE NO. XXXXXXXXXXX

TELLIJA / CLIENT
Rail Baltic Estonia OÜ
Endla 16
Tallinn, Eesti
10142
Reg. Nr. 12734109

ALLTÖÖVÕTJA / SUB-CONTRACTOR

PEATÖÖVÕTJA / MAIN CONTRACTOR
Scanweld AS
Aiandi tee 21, Viimsi, 74001
Reg.No. 10393880

Scanweld

KUUPÄEV / DATE: 28/02/2022
MÕÕTKAVA / SCALE: 1:1000
PABERI SUURUS / PAPER SIZE: A3

JOONISE STAATUS / DRAWING STATUS: WIP

	NIMI / NAME	ALLKIRI / SIGNATURE	KUUPÄEV / DATE
KOOSTAJA / ORIGINATOR	Nikita Sydorenko		28/02/2022
KONTROLLIJA / CHECKER	Tõnu Sirkas		28/02/2022
ÜLEVAATAJA / REVIEWER	Elmo Riig		28/02/2022
KOOSKÕLASTAJA / APPROVER	Tõnu Sirkas		28/02/2022

JOONISE PEALKIRI / DRAWING TITLE
GAASITORUSTIKU ASENDIPLAAN
PLAN OF GAS LINES

PROJEKTI KOOD / PROJECT CODE			ASUKOHT / LOCATION	TALLINN-RAPLA		DISTSIPLIINI KOOD / DISCIPLINE CODE		
PROJEKTI ID / PROJECT ID	LÕIGU ID / SECTION ID	ALALÕIGU ID / SUB-SECTION ID	OSA / SÜSTEEM / VOLUME / SYSTEM	TSOON / ZONE	ASUKOHT / LOCATION	RBR KOOD / RBR CODE	KOHALIK KOOD / LOCAL CODE	PROJEKTI ETAPP / PROJECT STAGE
RBDTD-EE	DS2	DPS1	OU0540	00	0009	EG	GVV	DTD

LEHE PEALKIRI / SHEET NAME: RBDTD-EE-DS2-DPS1_SCW_OU0540-00_0009_D2_EG-GVV_MD_00001_001
LEHE NUMBER / SHEET NUMBER: 1 of 1
REVISIOON / REVISION: 001

DO NOT SCALE FROM THIS DRAWING