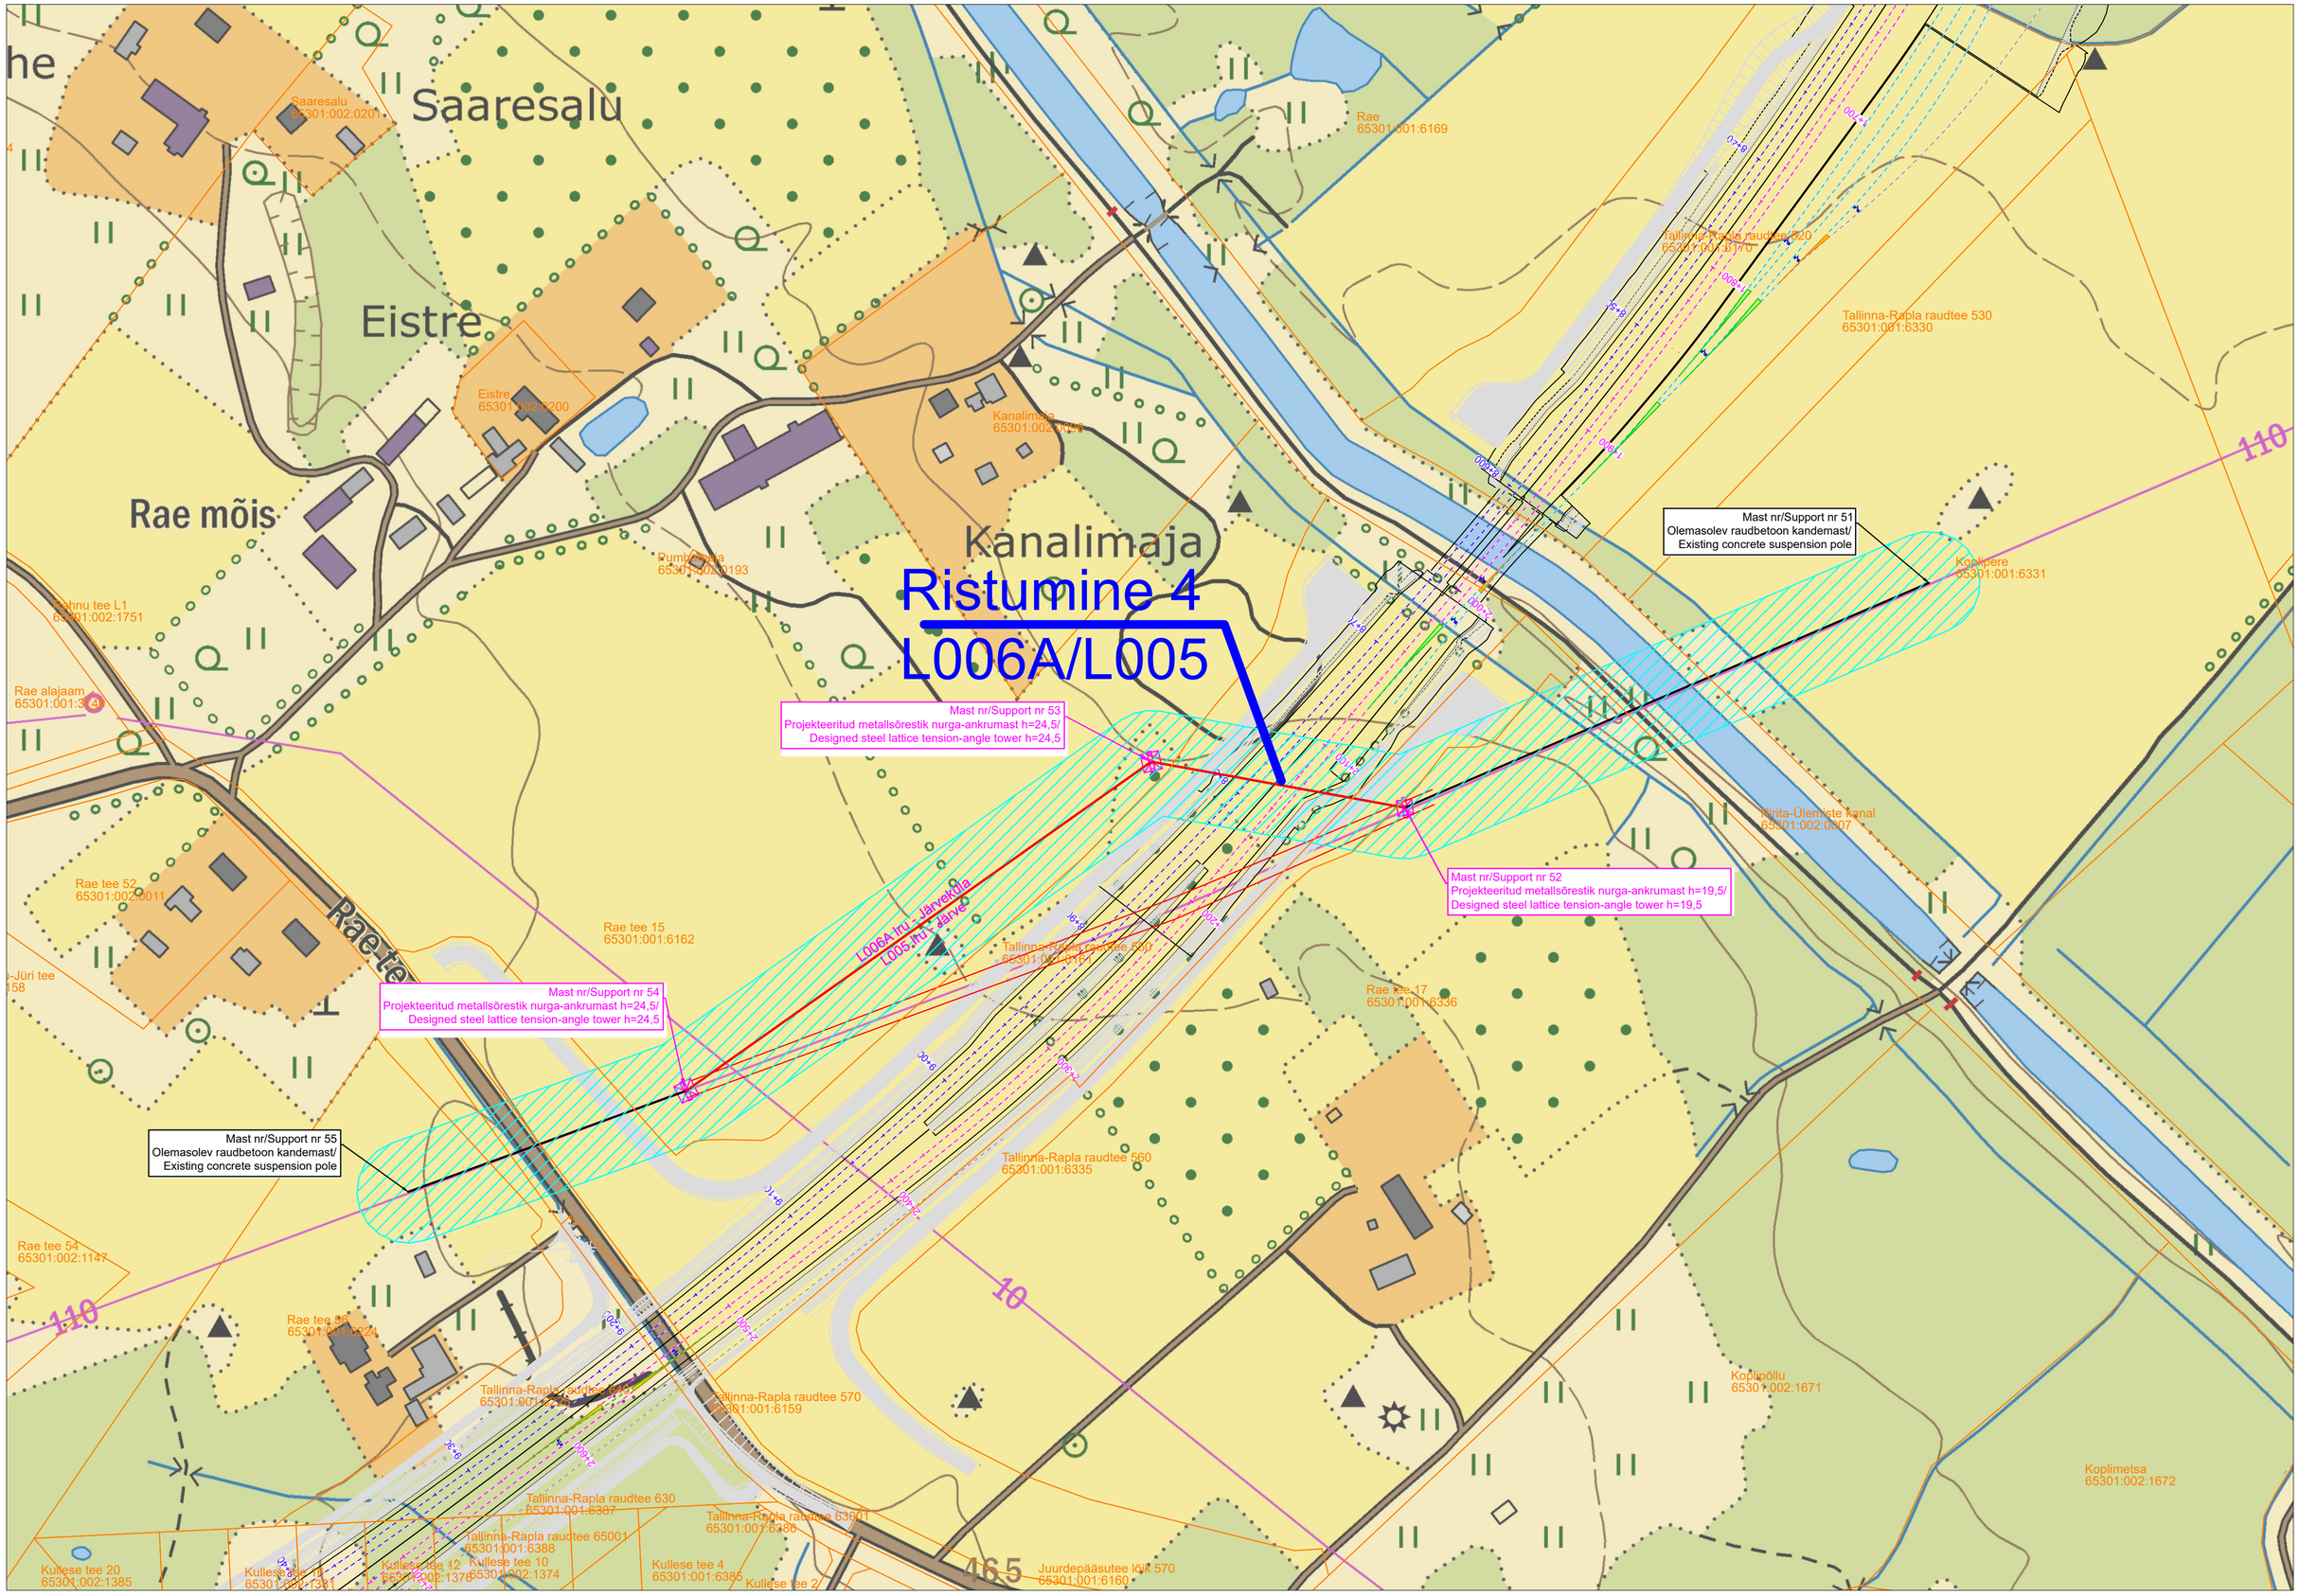

Ristumine 4
L006A/L005
Saaresalu
Eistre
Rae mõis
Kanalimaja
Rae tee
Mast nr/Support nr 51
Olemasolev raudbetoon kandemast/
Existing concrete suspension pole
Mast nr/Support nr 53
Projekteeritud metallsõrestik nurga-ankrumast h=24,5/
Designed steel lattice tension-angle tower h=24,5
Mast nr/Support nr 52
Projekteeritud metallsõrestik nurga-ankrumast h=19,5/
Designed steel lattice tension-angle tower h=19,5
Mast nr/Support nr 54
Projekteeritud metallsõrestik nurga-ankrumast h=24,5/
Designed steel lattice tension-angle tower h=24,5
Mast nr/Support nr 55
Olemasolev raudbetoon kandemast/
Existing concrete suspension pole
L006A-Iru - Järvekula
L005-Iru - Järve
Rae 65301:001:6169
Tallinna-Rapla raudtee 530
65301:001:6330
Koplipere
65301:001:6331
Rae tee 15
65301:001:6162
Rae tee 17
65301:001:6336
Tallinna-Rapla raudtee 560
65301:001:6335
Tallinna-Rapla raudtee 570
65301:001:6159
Tallinna-Rapla raudtee 630
65301:001:6387
Tallinna-Rapla raudtee 65001
65301:001:6388
Tallinna-Rapla raudtee 63001
65301:001:6386
Koplipõllu
65301:002:1671
Koplimetsa
65301:002:1672
Rae tee 52
65301:002:0011
Rae tee 54
65301:002:1147
Rae alajaam
Kullese tee 20
65301:002:1385
Kullese tee 4
65301:001:6385
Kullese tee 2
Juurdepääsutee lõik 570
65301:001:6160
110
10
46,5