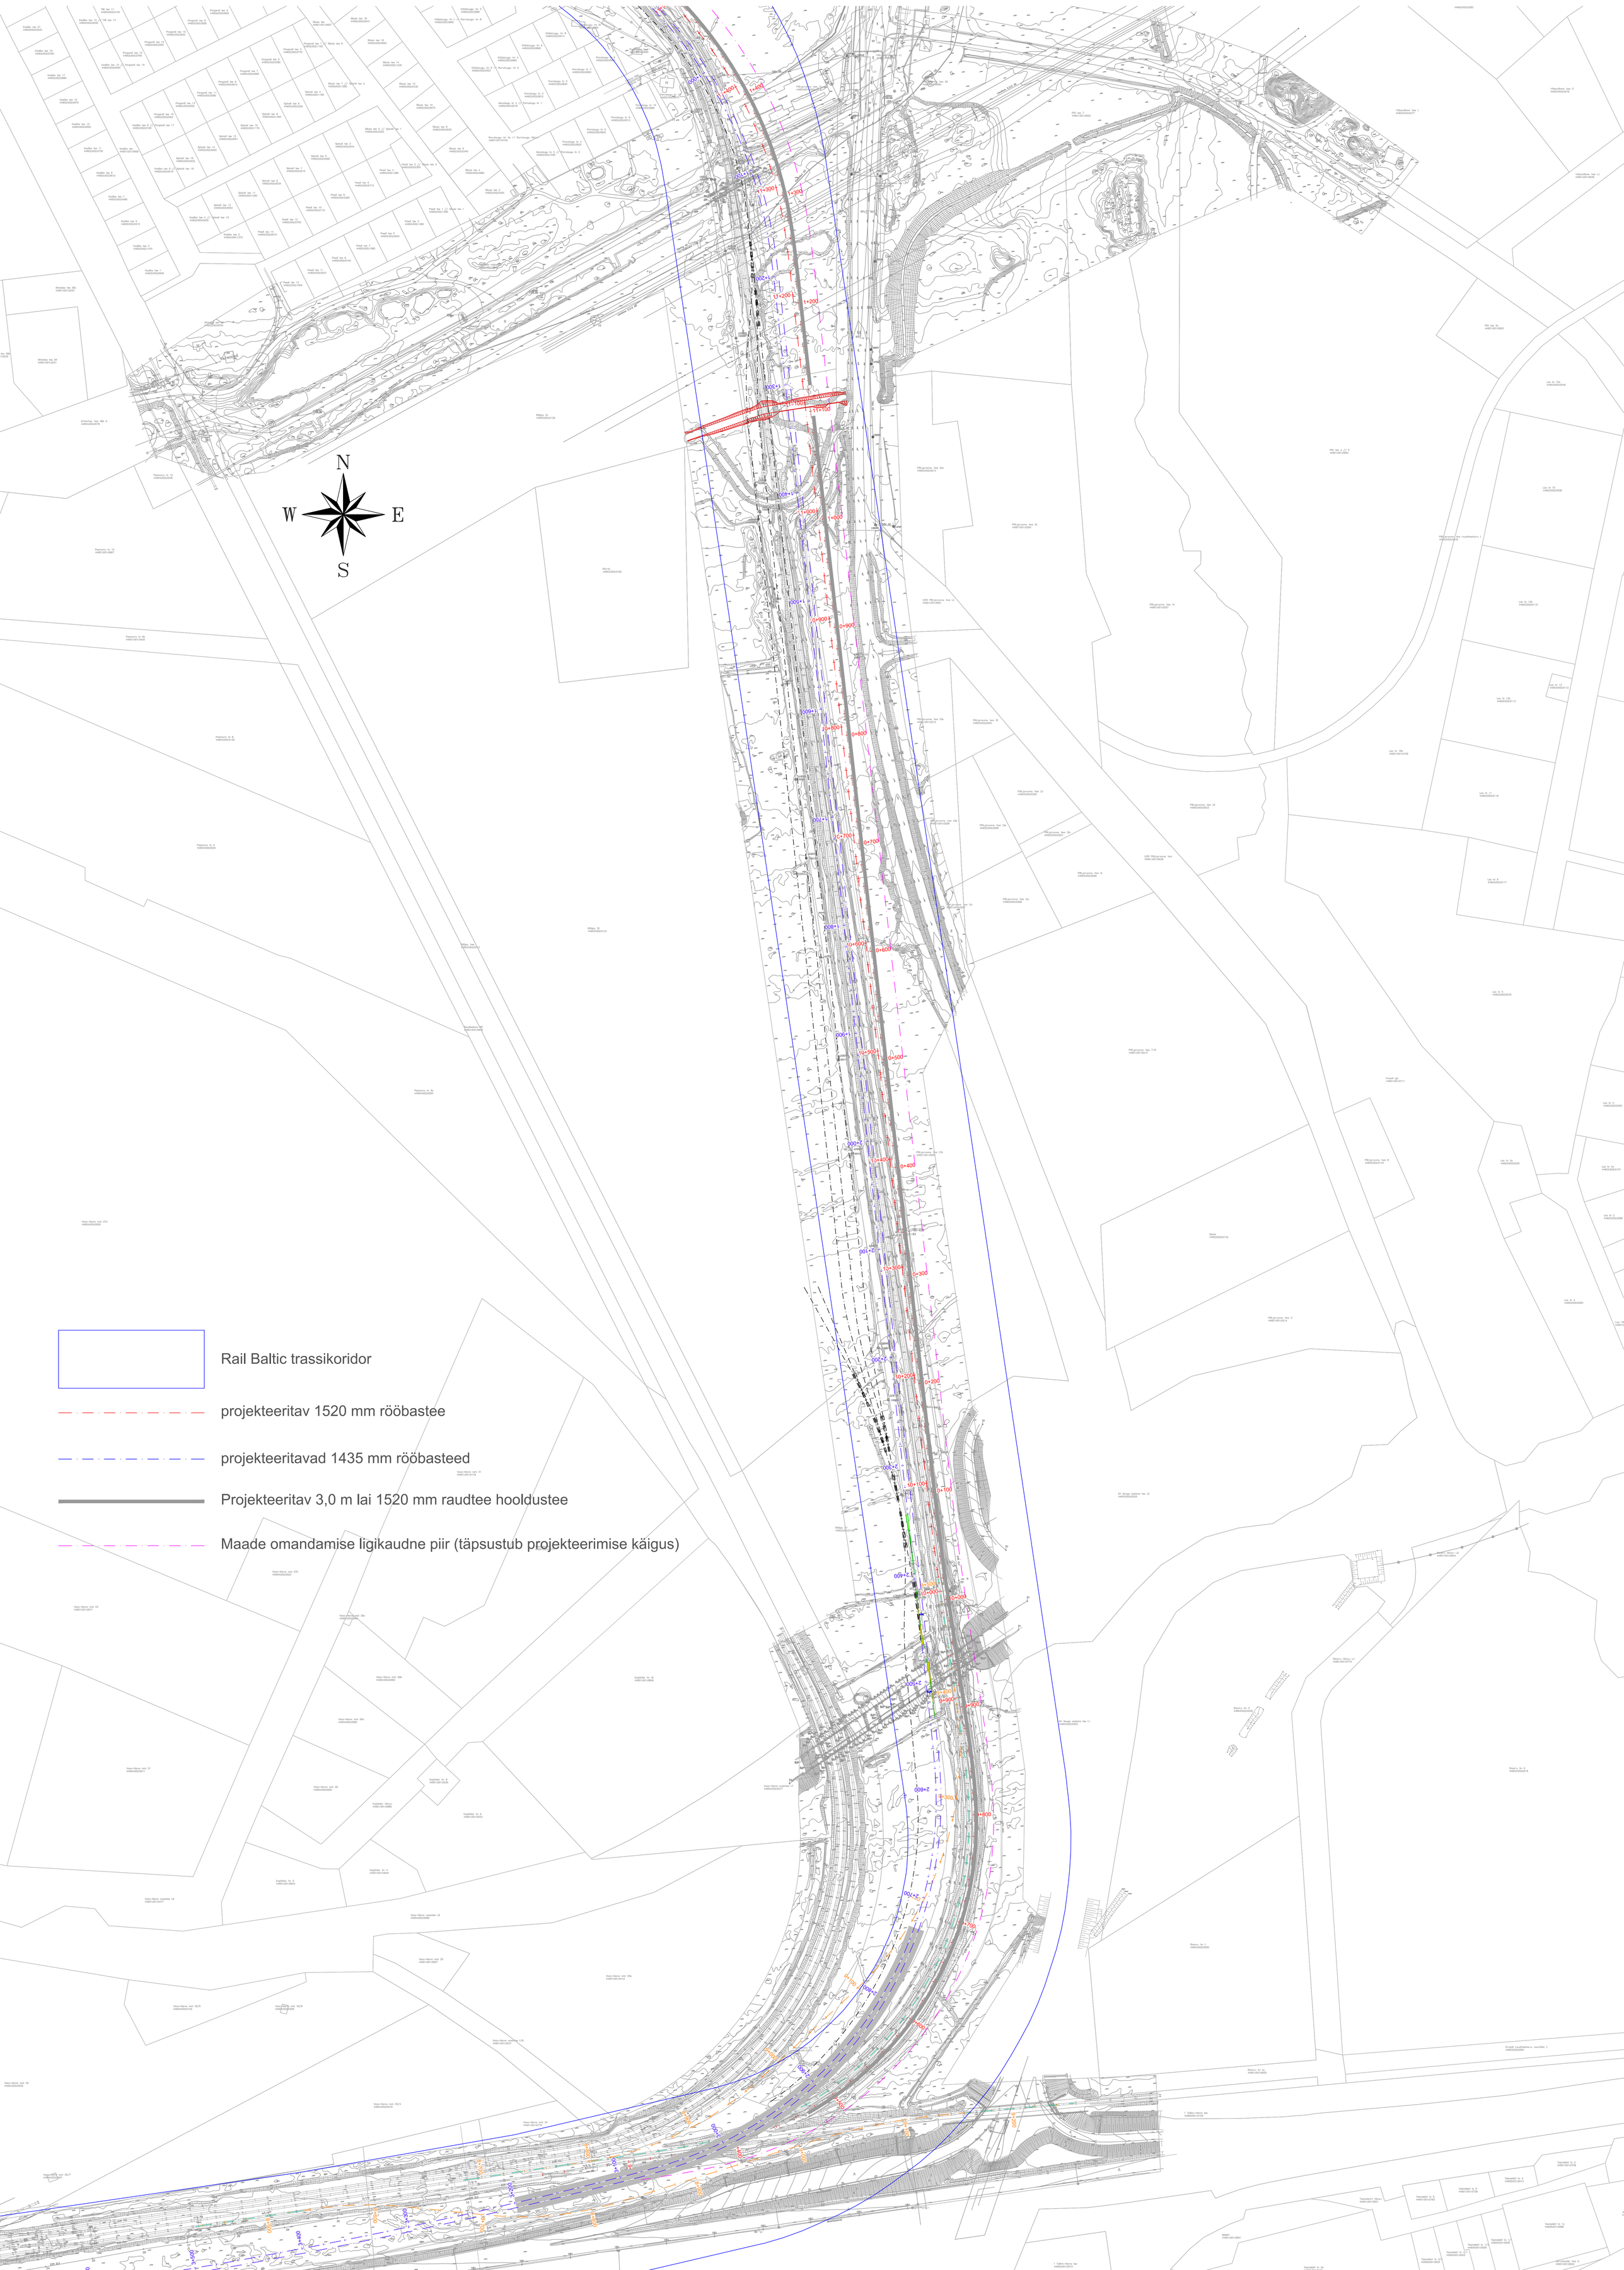

Rail Baltic trassikoridor

projekteeritav 1520 mm rööbastee

projekteeritavad 1435 mm rööbasteed

Projekteeritav 3,0 m lai 1520 mm raudtee hooldustee

Maade omandamise ligikaudne piir (täpsustub projekteerimise käigus)